
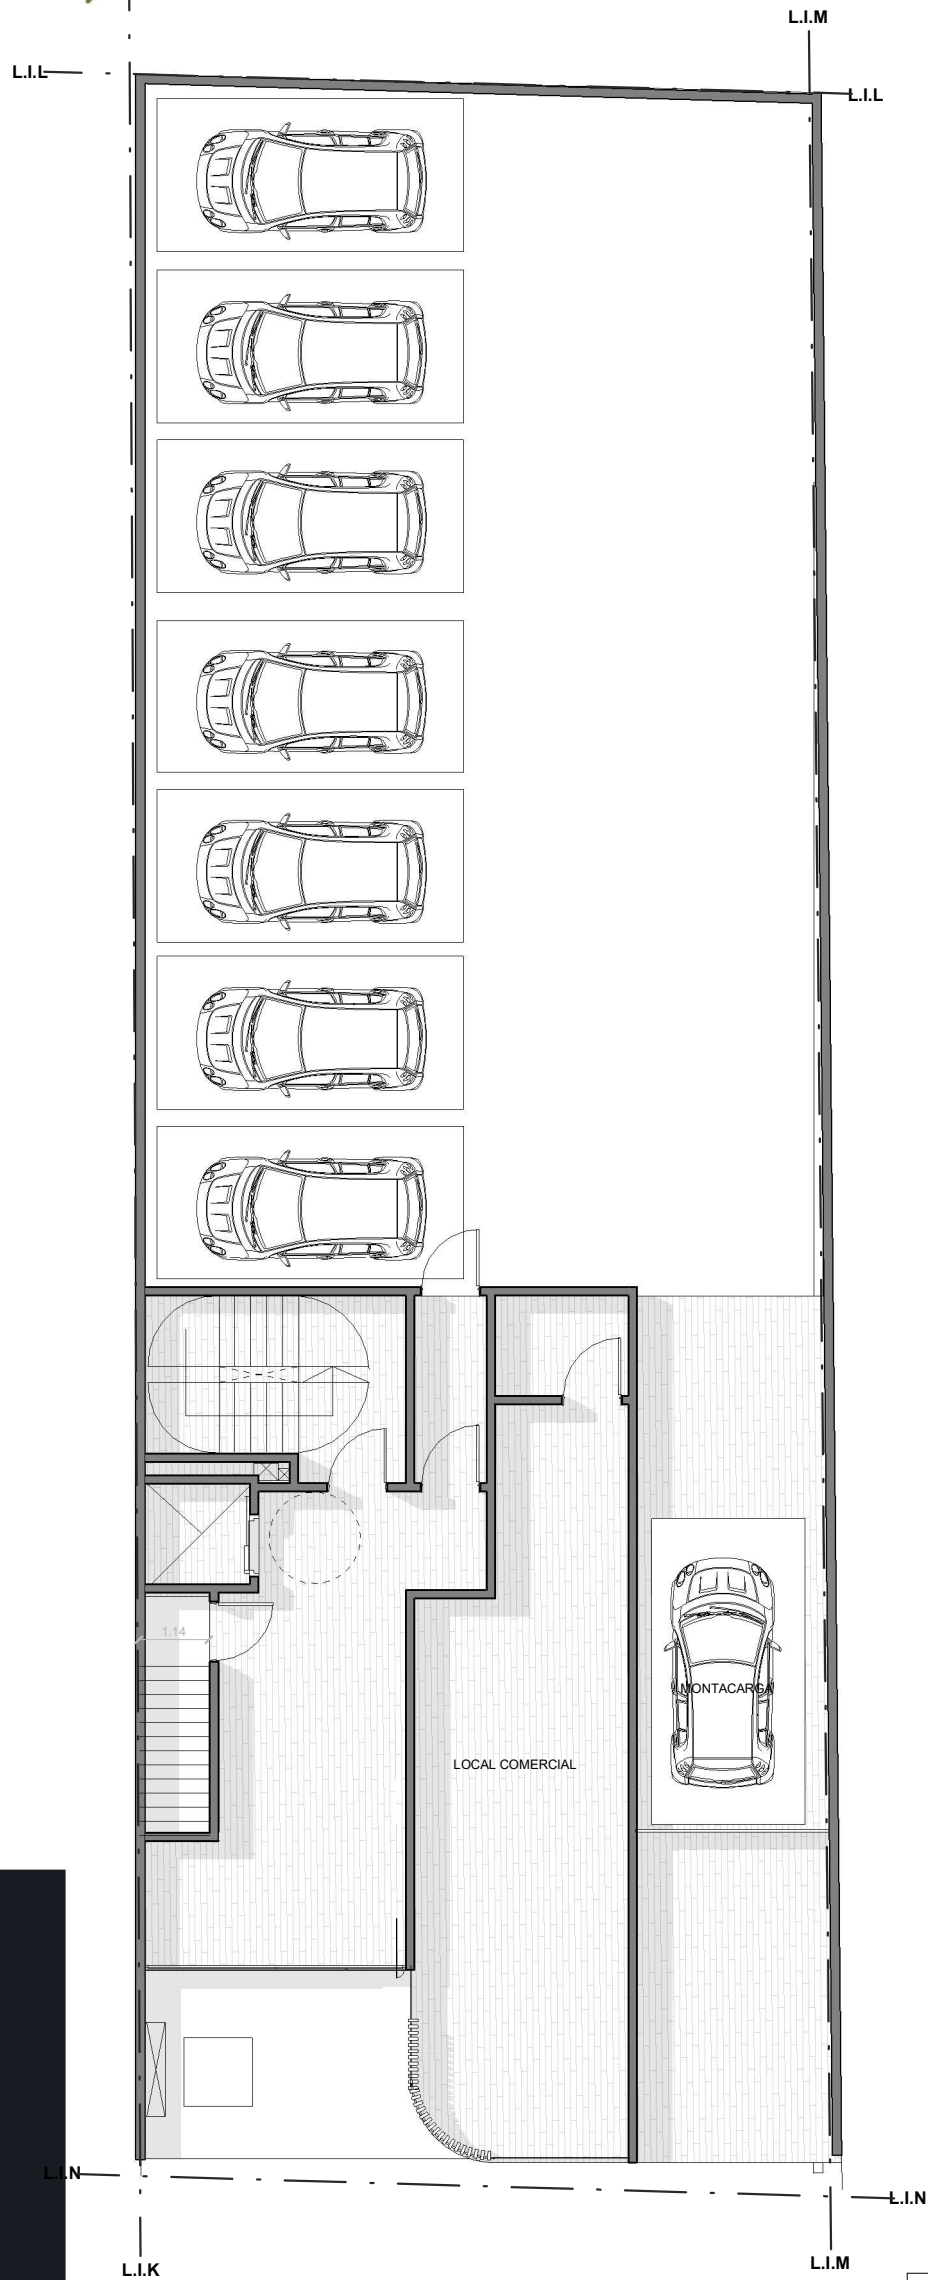


manuela pedraza
2349

VH G
ARQUITECTURA
VIVIANA HAQUIM GERADE

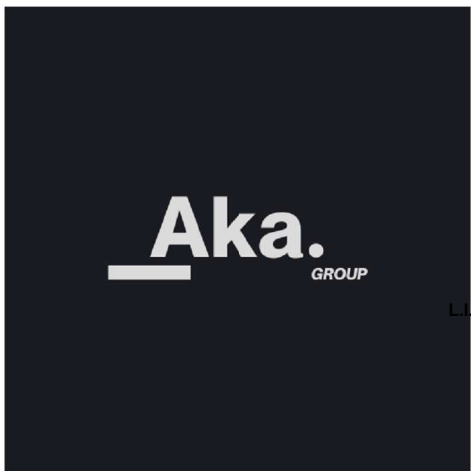

ARC005A	PLANTA BAJA	
Rev	Dib por:	Autor
Esc.	1:100	11/12/24

PB

manuela pedraza
2349



L.I.K

VH G
ARQUITECTURA
VIVIANA HAQUIM GERADE

L.I.M

L.I.L

L.I.L

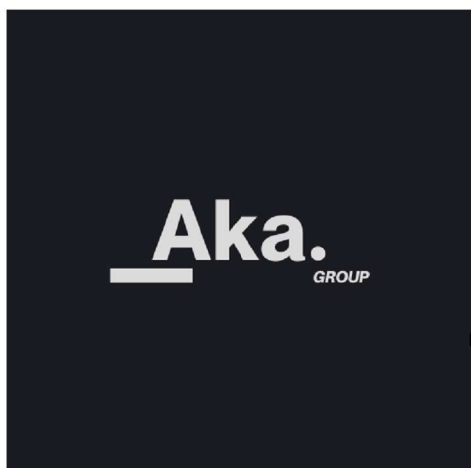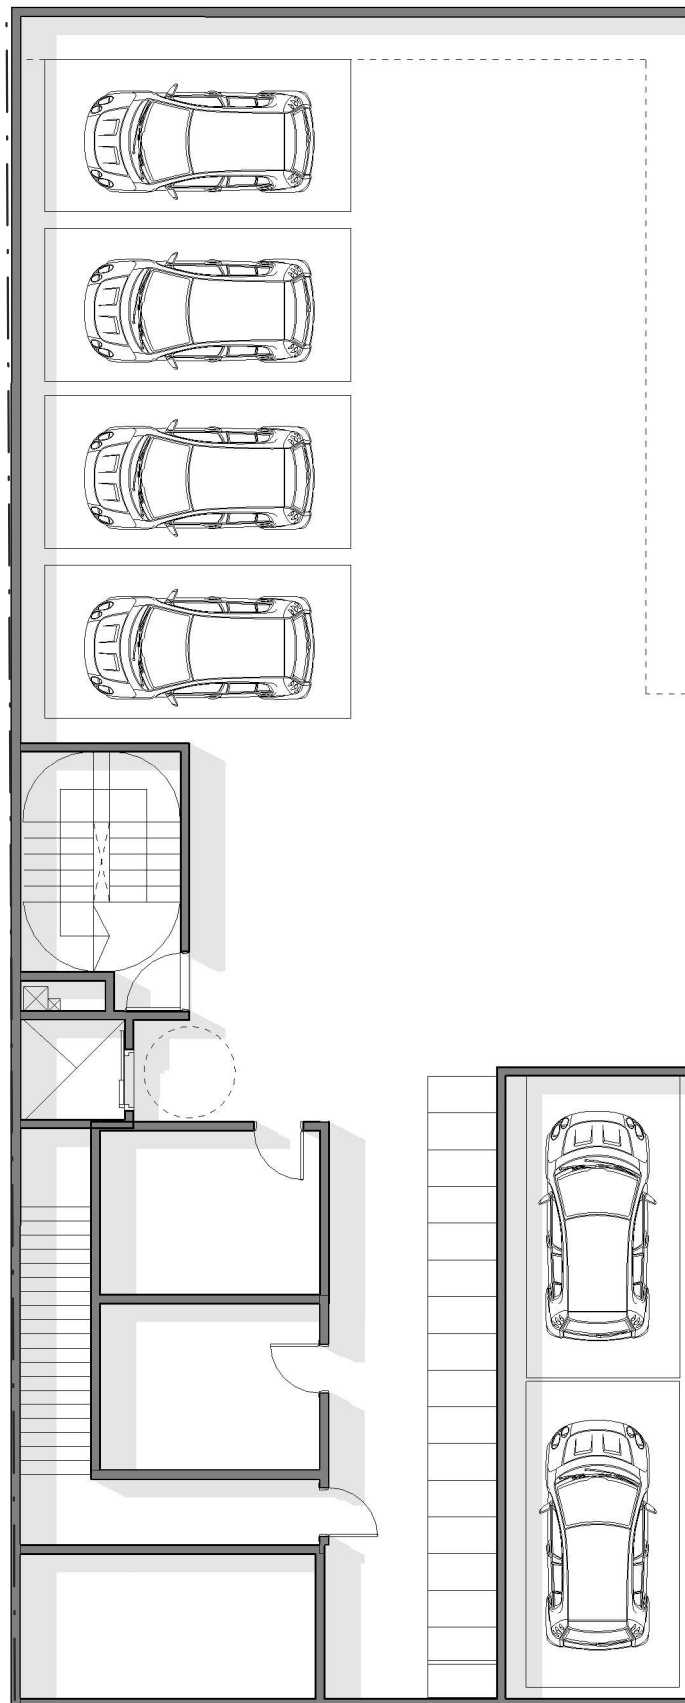

L.I.N

L.I.K



L.I.N

L.I.M

ARQ008	SUBSUELO	
Rev	Dib por:	Autor
Esc.	1:100	12/12/24

manuela pedraza
2349

VH G
ARQUITECTURA
VIVIANA HAQUIM GERADE

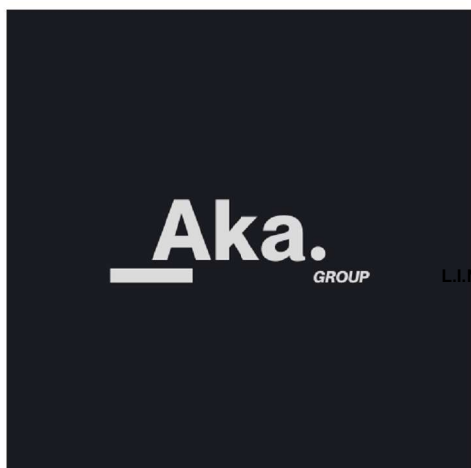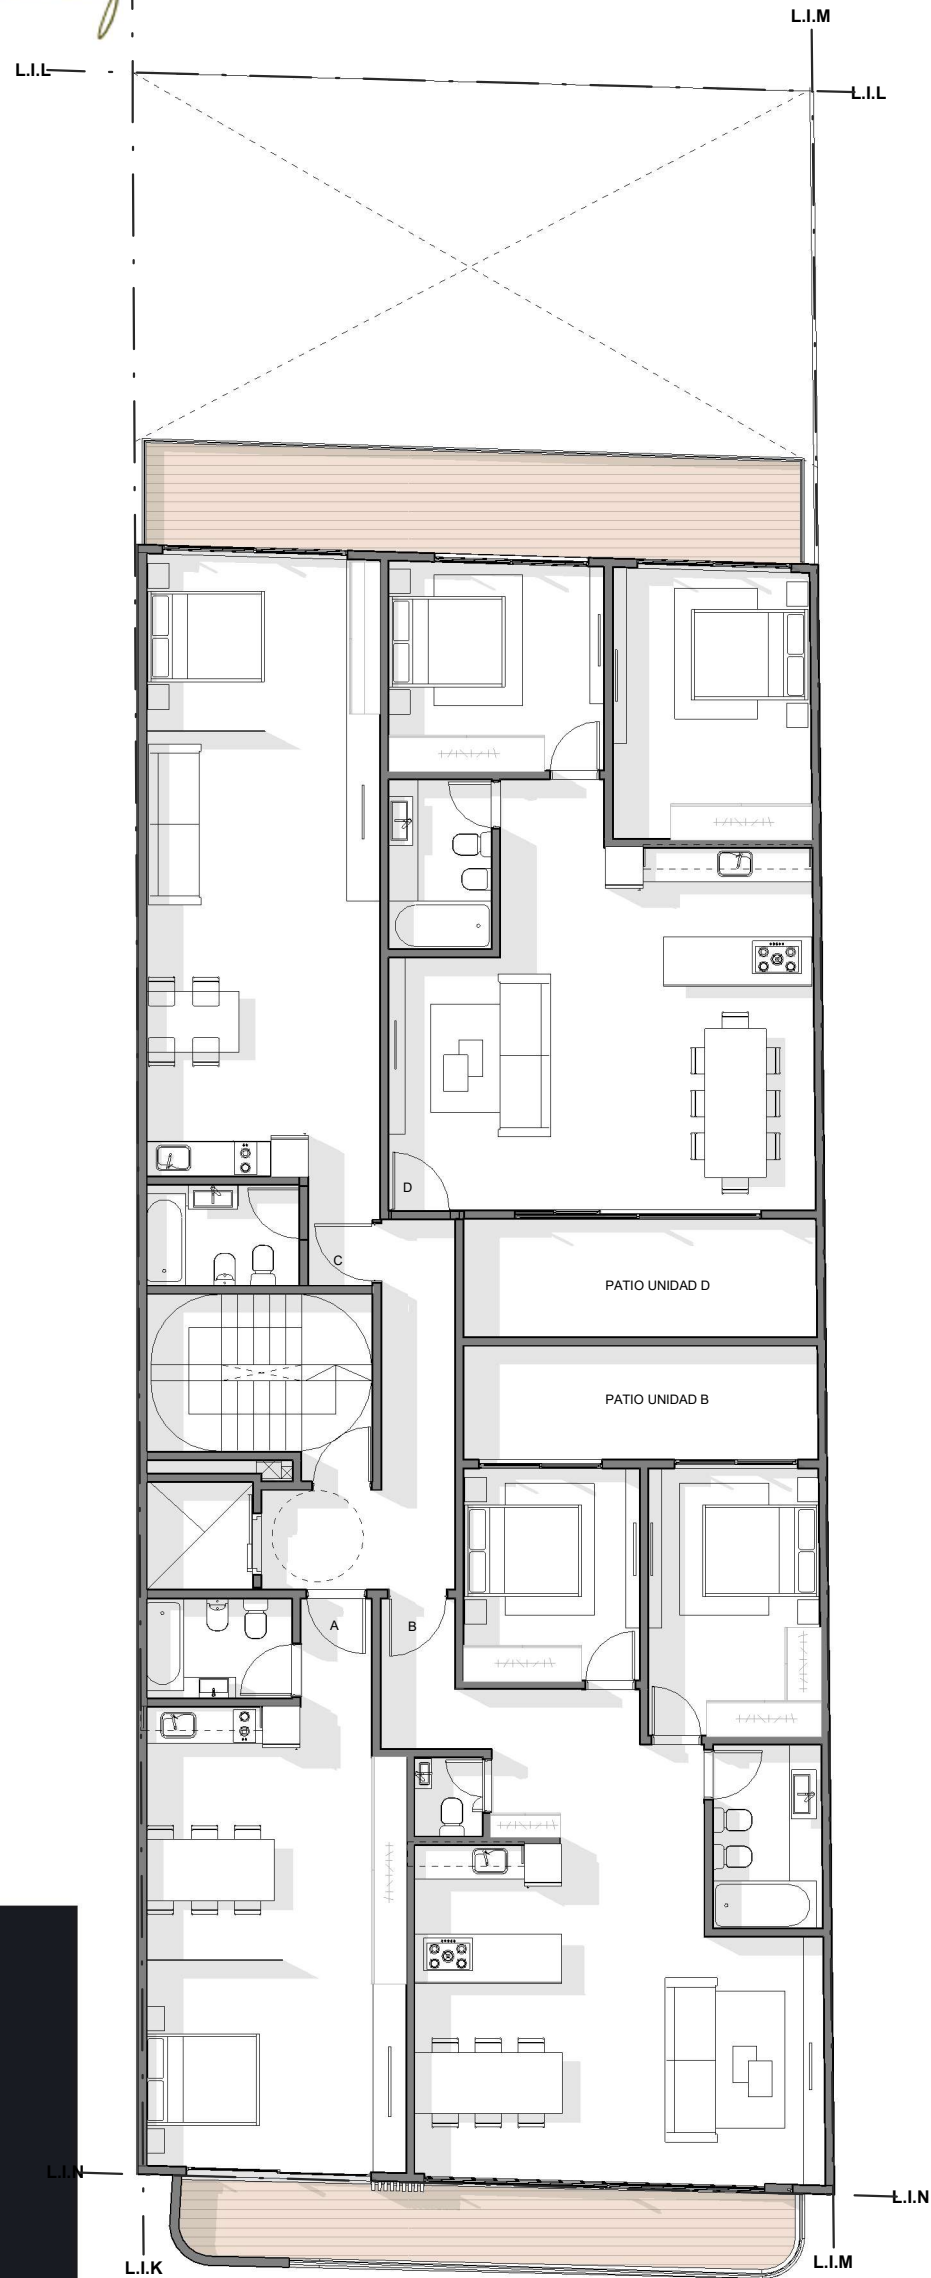

1P

ARG01	1° PISO	
Rev	Dib por:	Autor
Esc.	1:100	11/28/24

manuela pedraza
2349



L.I.K

L.I.L

L.I.M

L.I.L

VH G
ARQUITECTURA
VIVIANA HAQUIM GERADE

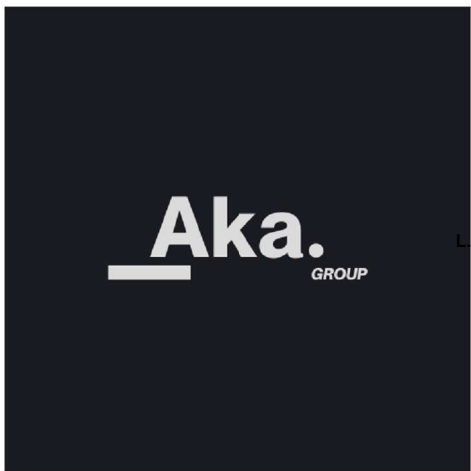
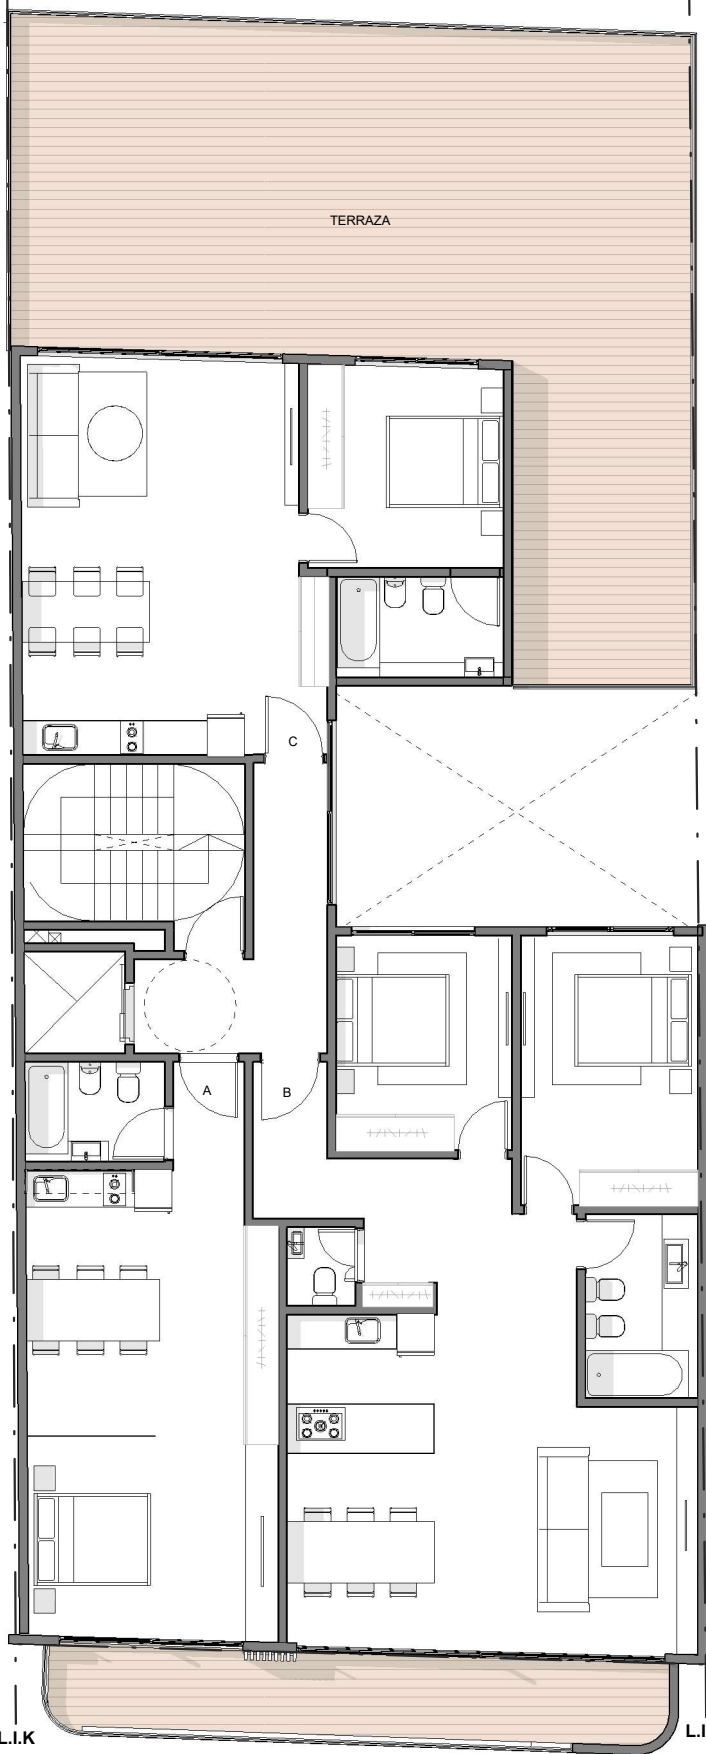


2P

ARC02	2* PISO	
Rev	Dib por:	Autor
Esc. 1:100		08/14/25

manuela pedraza
2349

VHG
ARQUITECTURA
VIVIANA HAQUIM GERADE

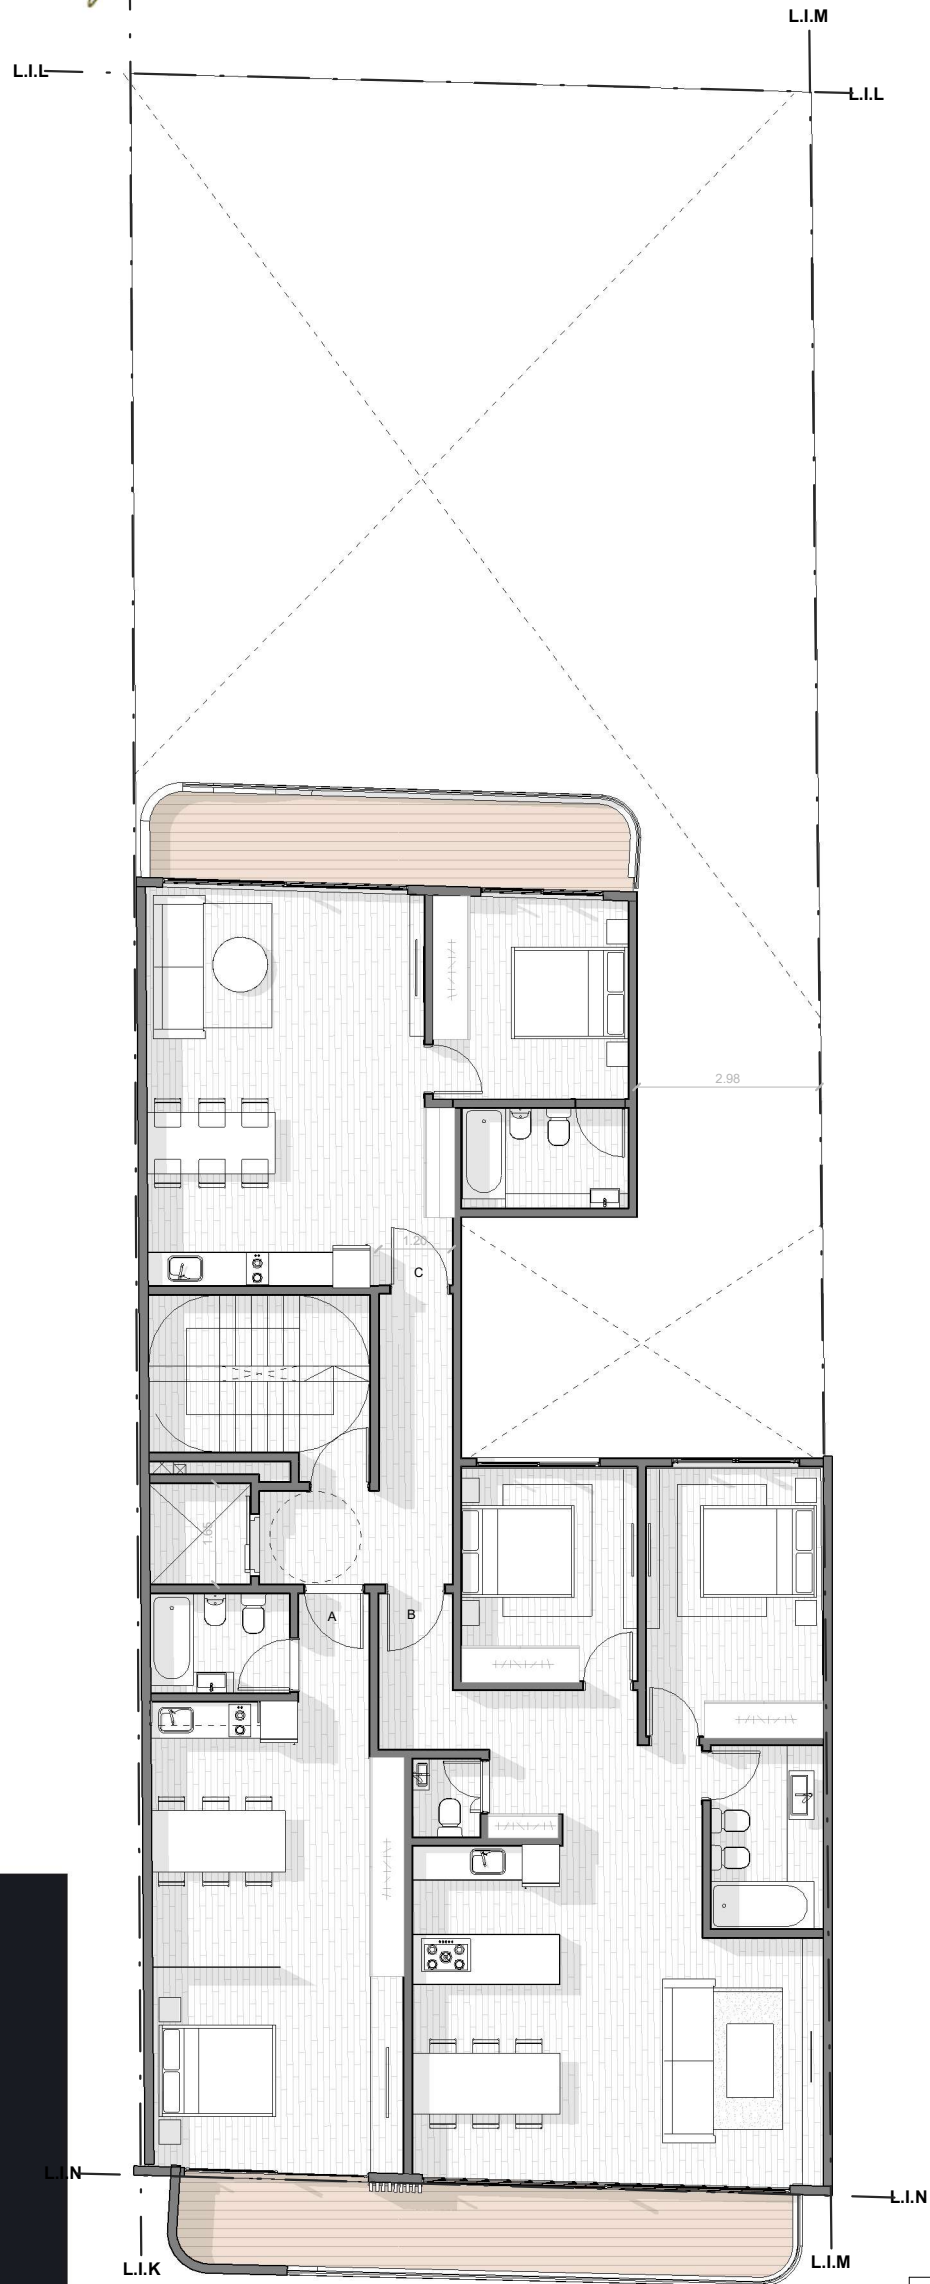
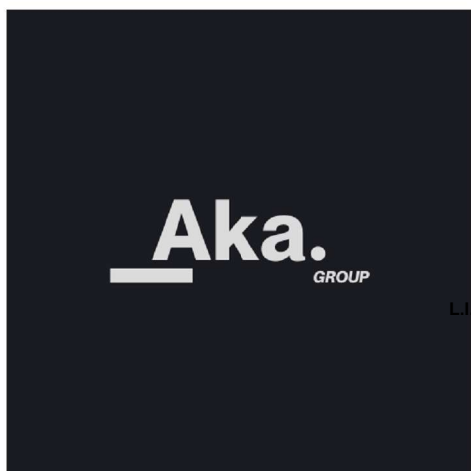


ARG03	PLANTA TIPO 3°-10°	
Rev	Dib por:	Autor
Esc. 1:100		11/28/24

3P-10P

manuela pedraza
2349



VH G
ARQUITECTURA
VIVIANA HAQUIM GERADE

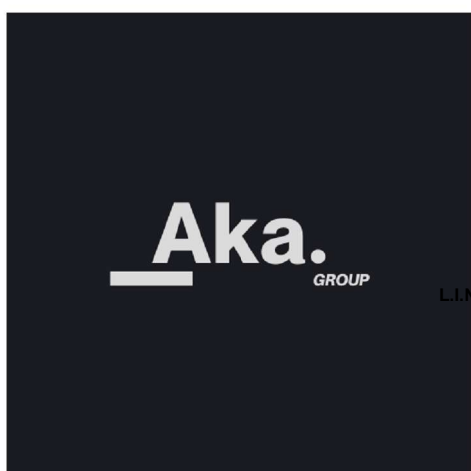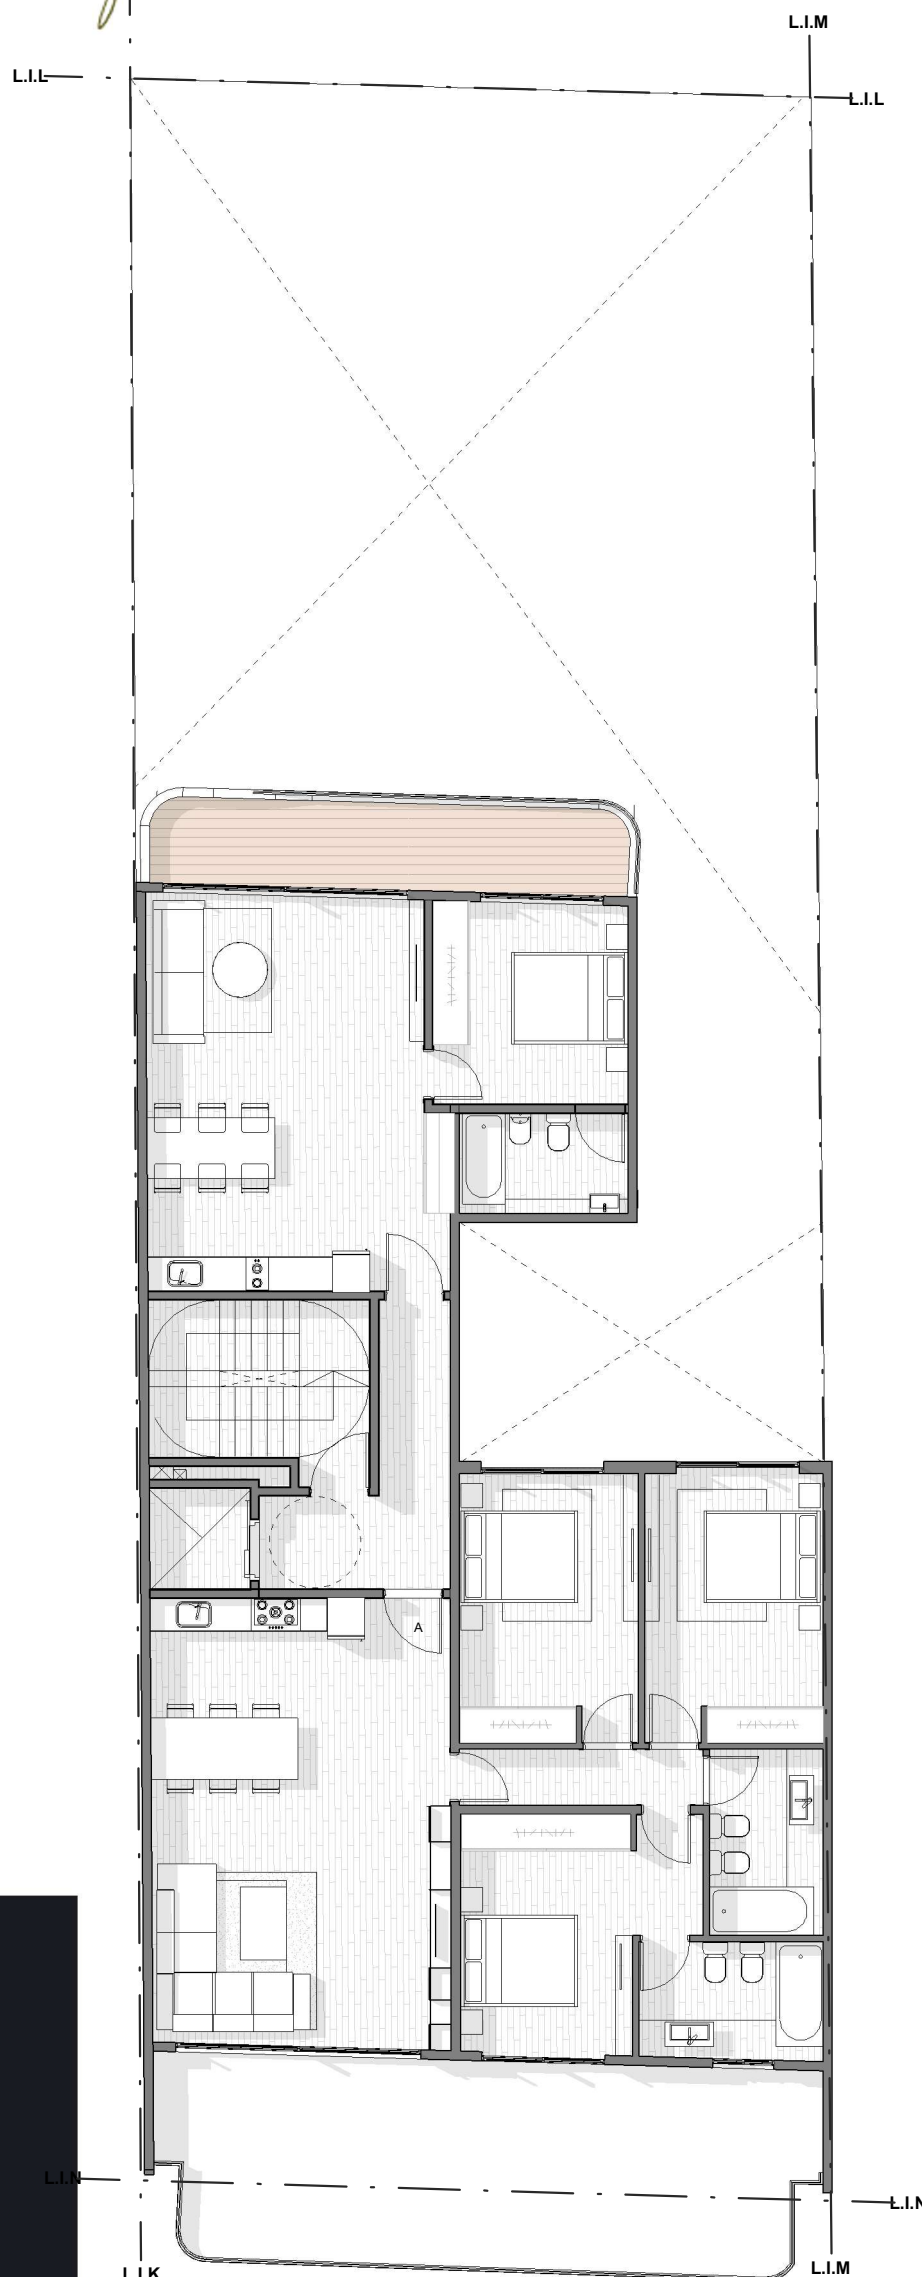

ARQ07	PLANTA 11vo	
Rev	Dib por:	Autor
Esc.	1 : 100	11/12/24

manuela pedraza
2349

VH G
ARQUITECTURA
VIVIANA HAQUIM GERADE

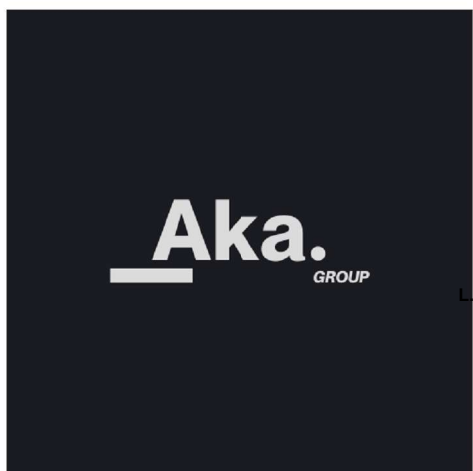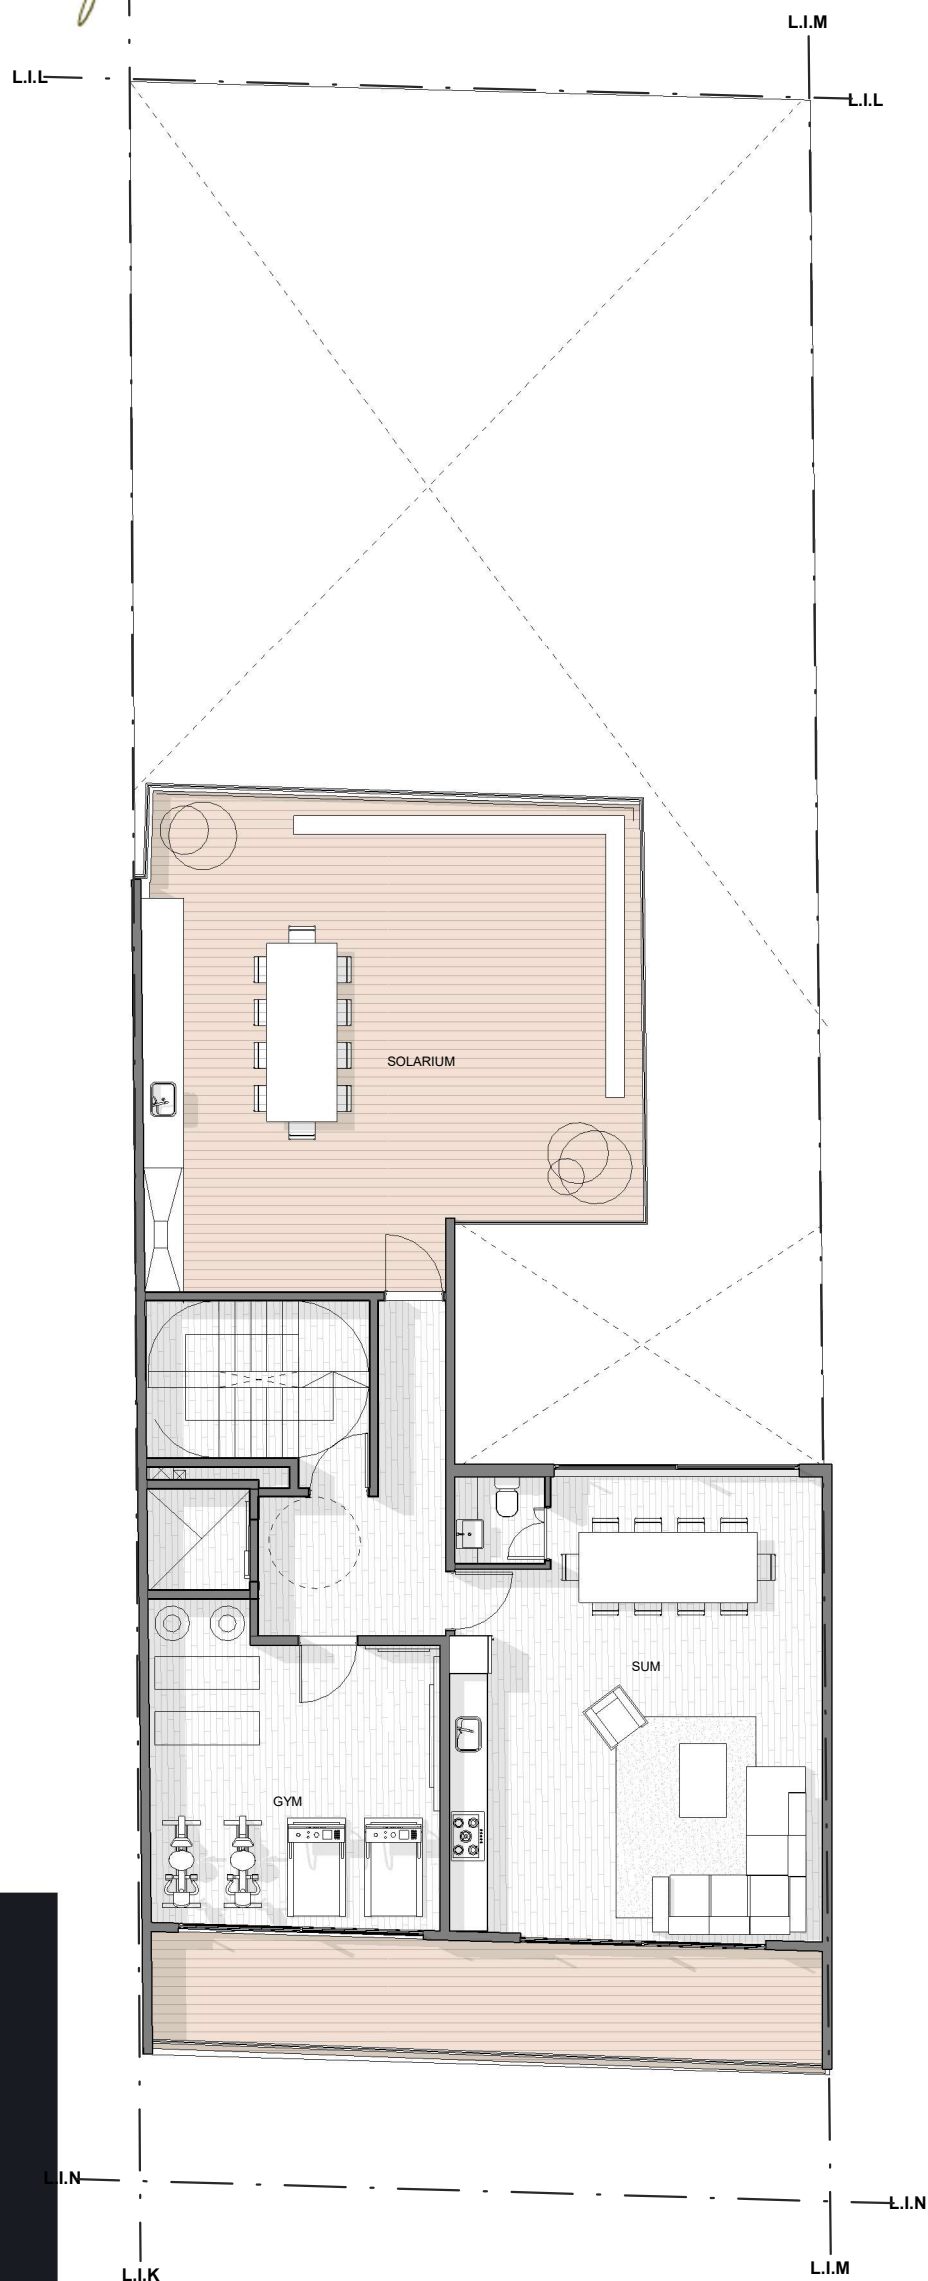


ARQ08	PLANTA 12VO	
Rev	Dib por:	Autor
Esc.	1:100	11/12/24

12P

manuela pedraza
2349

VH G
ARQUITECTURA
VIVIANA HAQUIM GERADE

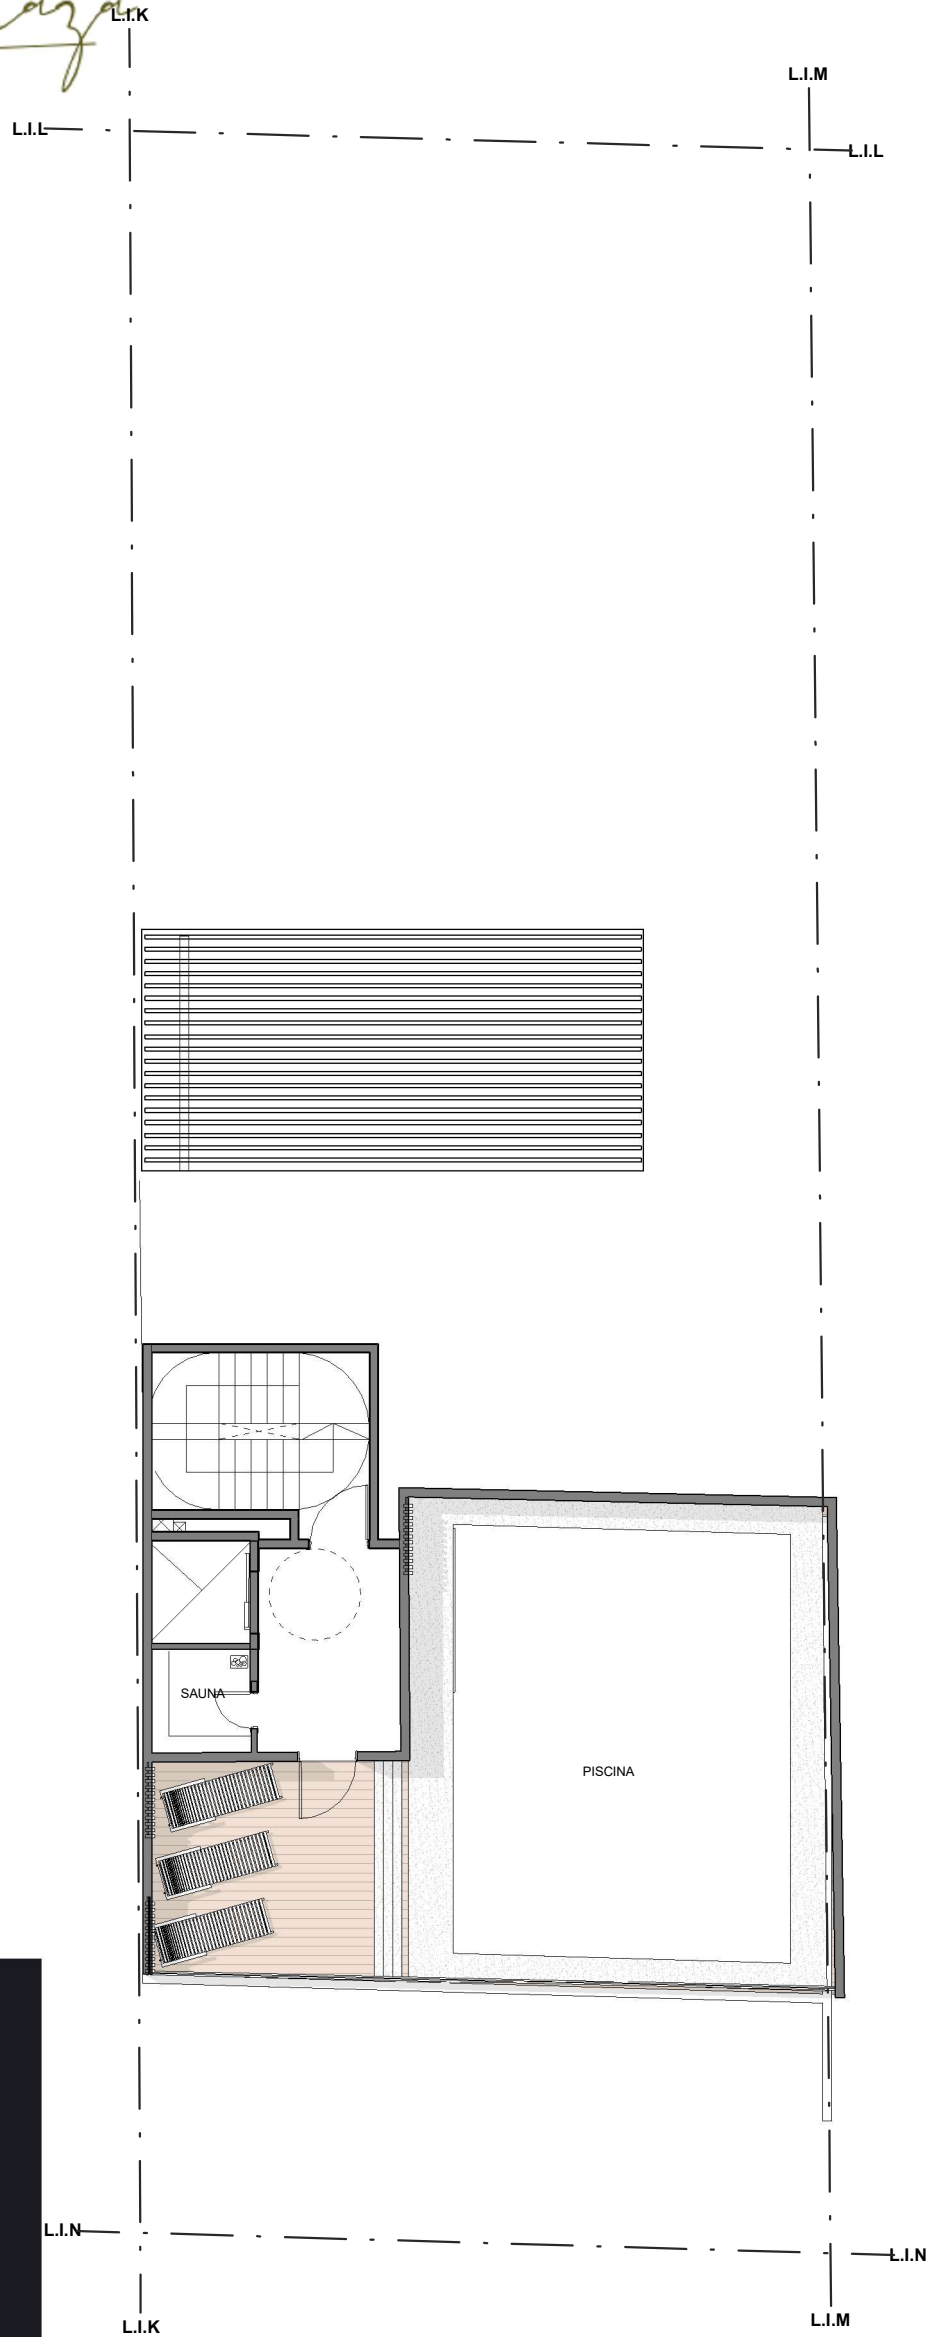

ARQ09	PLANTA azotea	
Rev	Dib por:	Autor
Esc.	1 : 100	11/12/24